


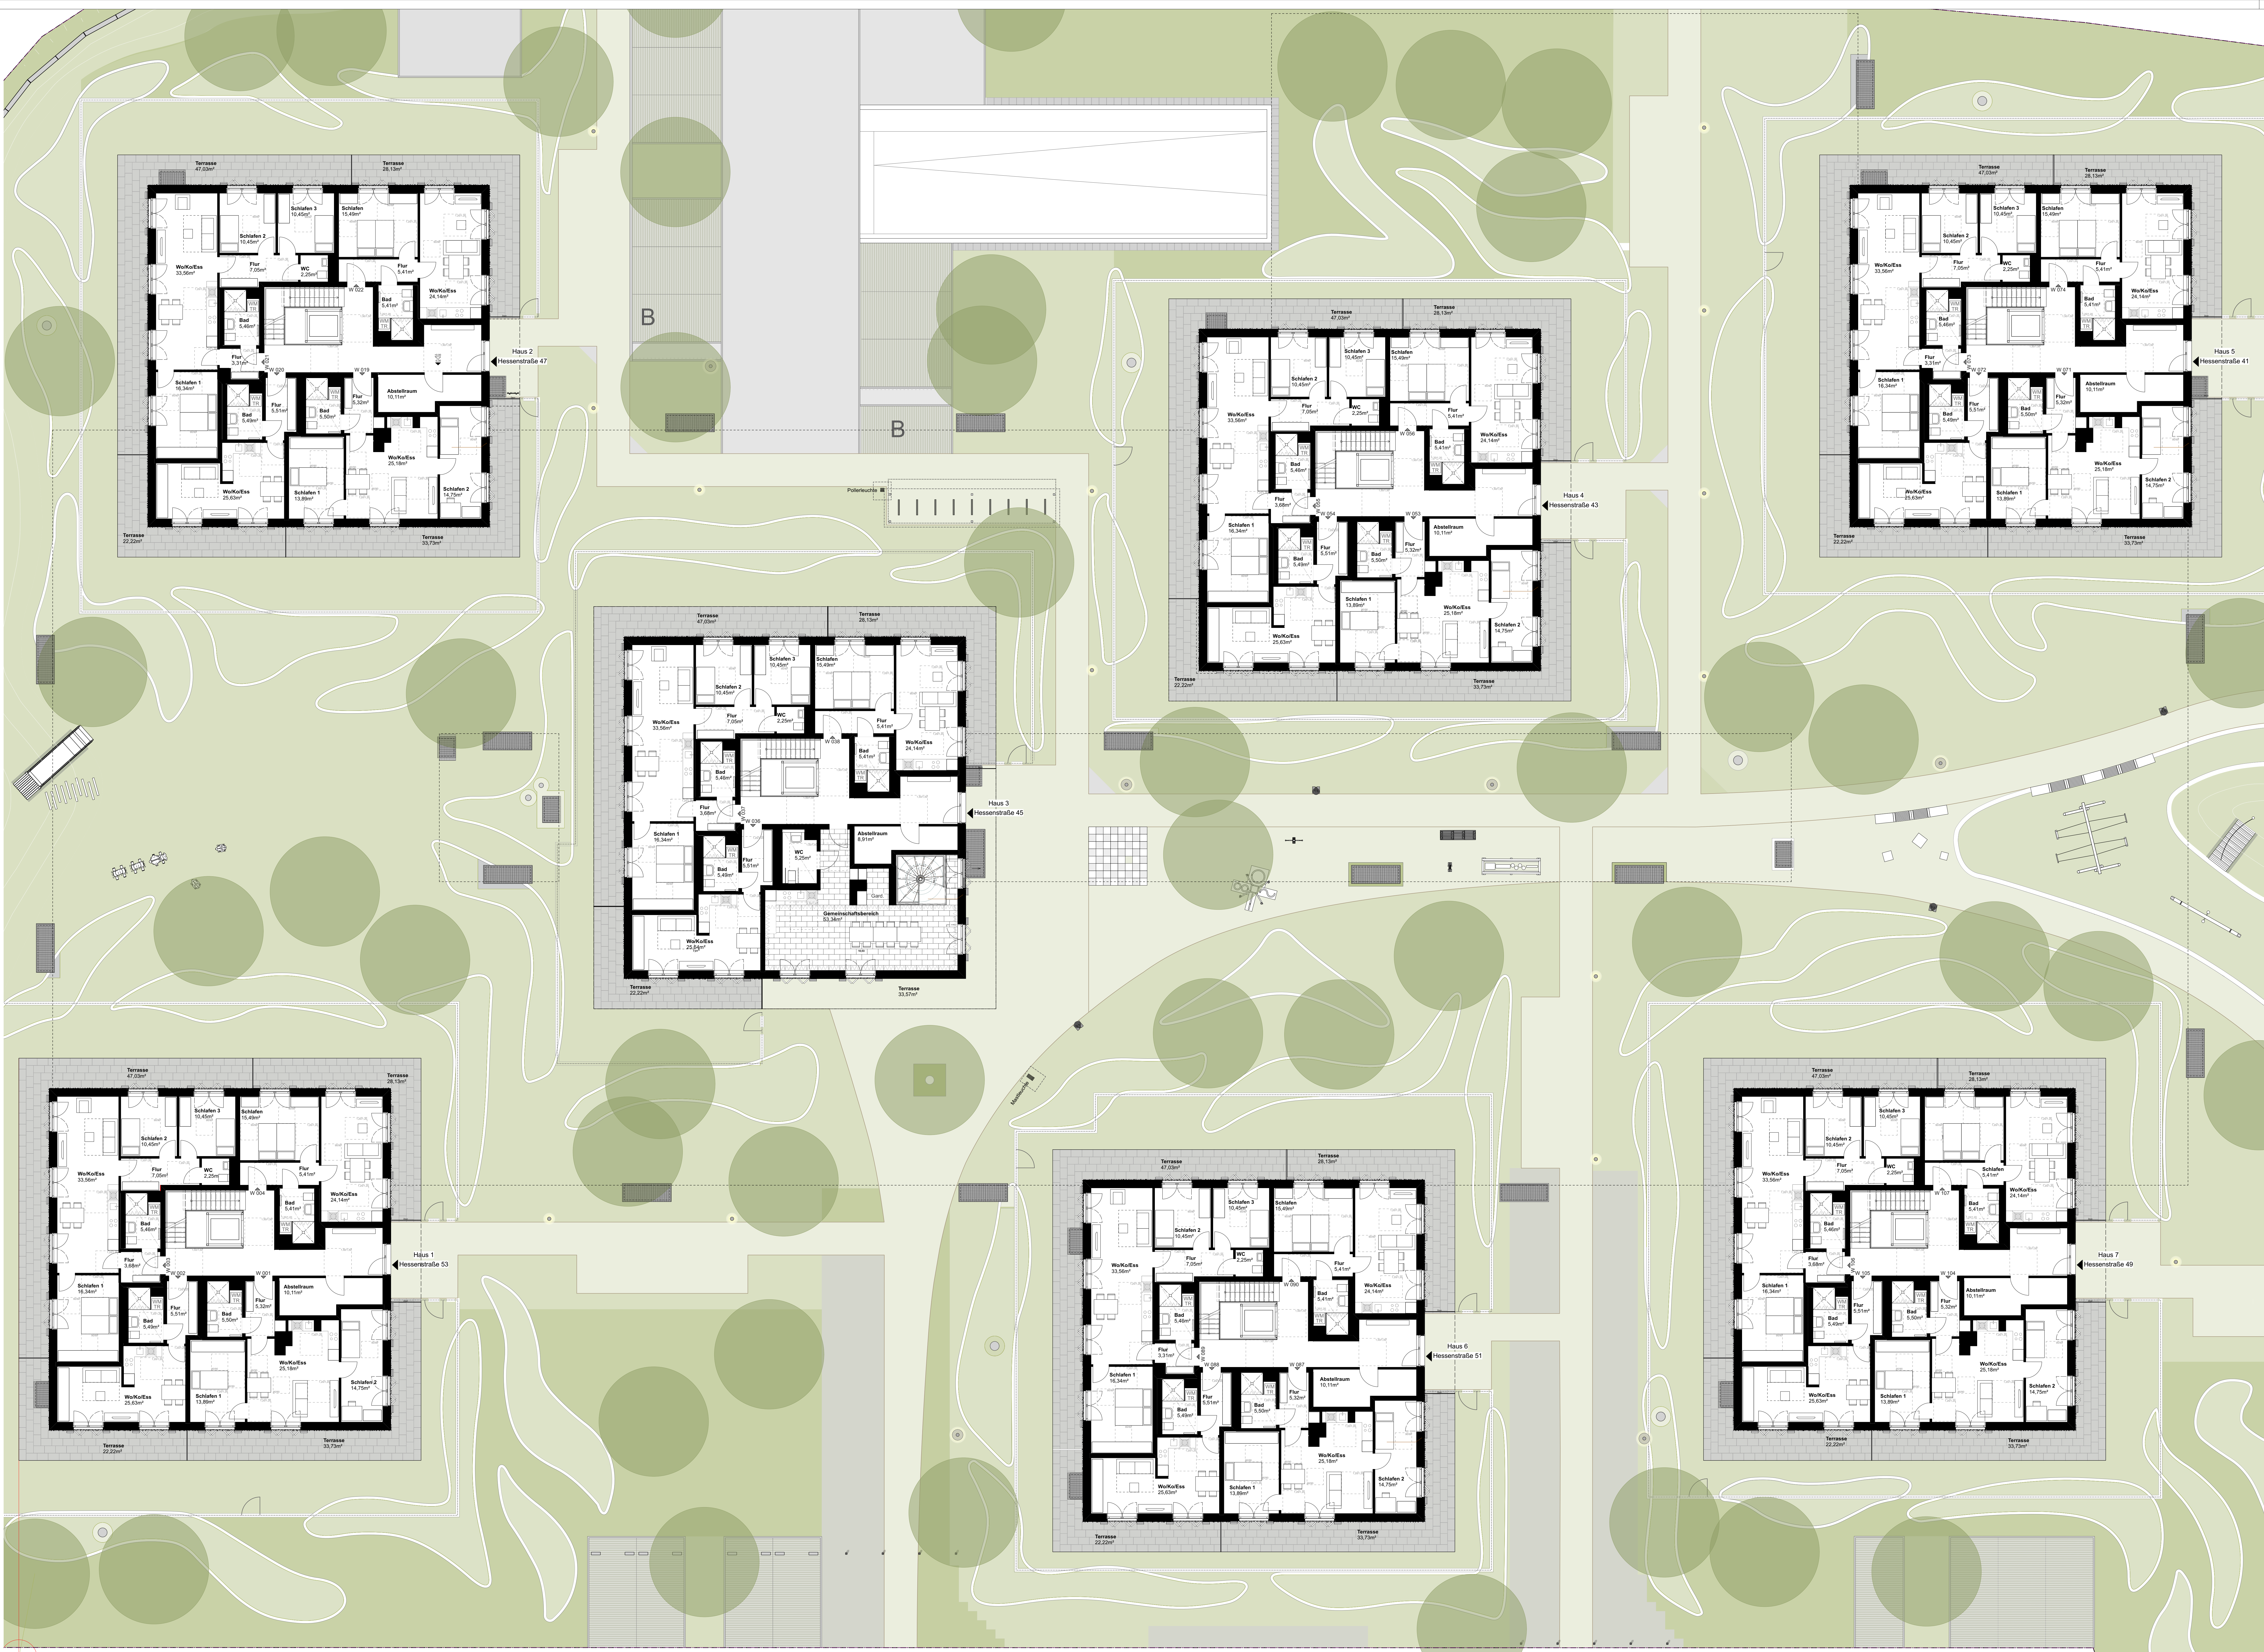



Isometrie der Häuser nach Plattformen

Kaufering Lechfeldwiesen

Datum: 10.03.2025

ÜBERSICHTSPLAN

Grundriss EG HAUS 1 - 7, M 1:100

Errichtung von 7 Mehrfamilienhäusern mit Tiefgarage auf den Lechfeldwiesen im geförderten Wohnungsbau

Hessenstraße / Berliner Ring
86916 Kaufering


Fst.Nr. 2121/36, 2121/31, 2121/32, 2121/33, 2121/34, 2121/35, 2121/36, 2121/397, 2121/428 ±0,00 = 582,00 m ü. NHN

BAUHERR
Markt Kaufering
Pilsener Straße 1
86916 Kaufering
Verein durch Bürgermeister
Herr Thomas Salzberger

AUF GRUNDLAGE DER WERKPLANE ARCHITEKT	INDEX	NAME	DATUM
2103-LFW-S-01-EG-011	13	SB	07.03.2025
2103-LFW-S-01-EG-012	07	SB	07.03.2025
2103-LFW-S-01-EG-013	02	SB	07.03.2025
2103-LFW-S-01-EG-014	02	SB	07.03.2025

AUF GRUNDLAGE DER WERKPLANE LANDSCHAFTSARCHITEKT

INDEX	NAME	DATUM	
LFW-05-FR-EG-001 bis LFW-05-FR-EG-013	07	TL	10.03.2025

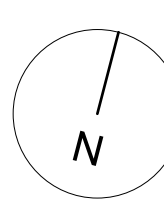

N



I7A
ARCHITEKTUR

AM ARCHITEKTUR
Andreas Melavitz
Dipl.-Ing. Architekt 5014
+49 (0)89 277 811 44-0
melavitz@melavitz.de

Schneckenburgerstraße 18
81675 München
www.melavitz.de