

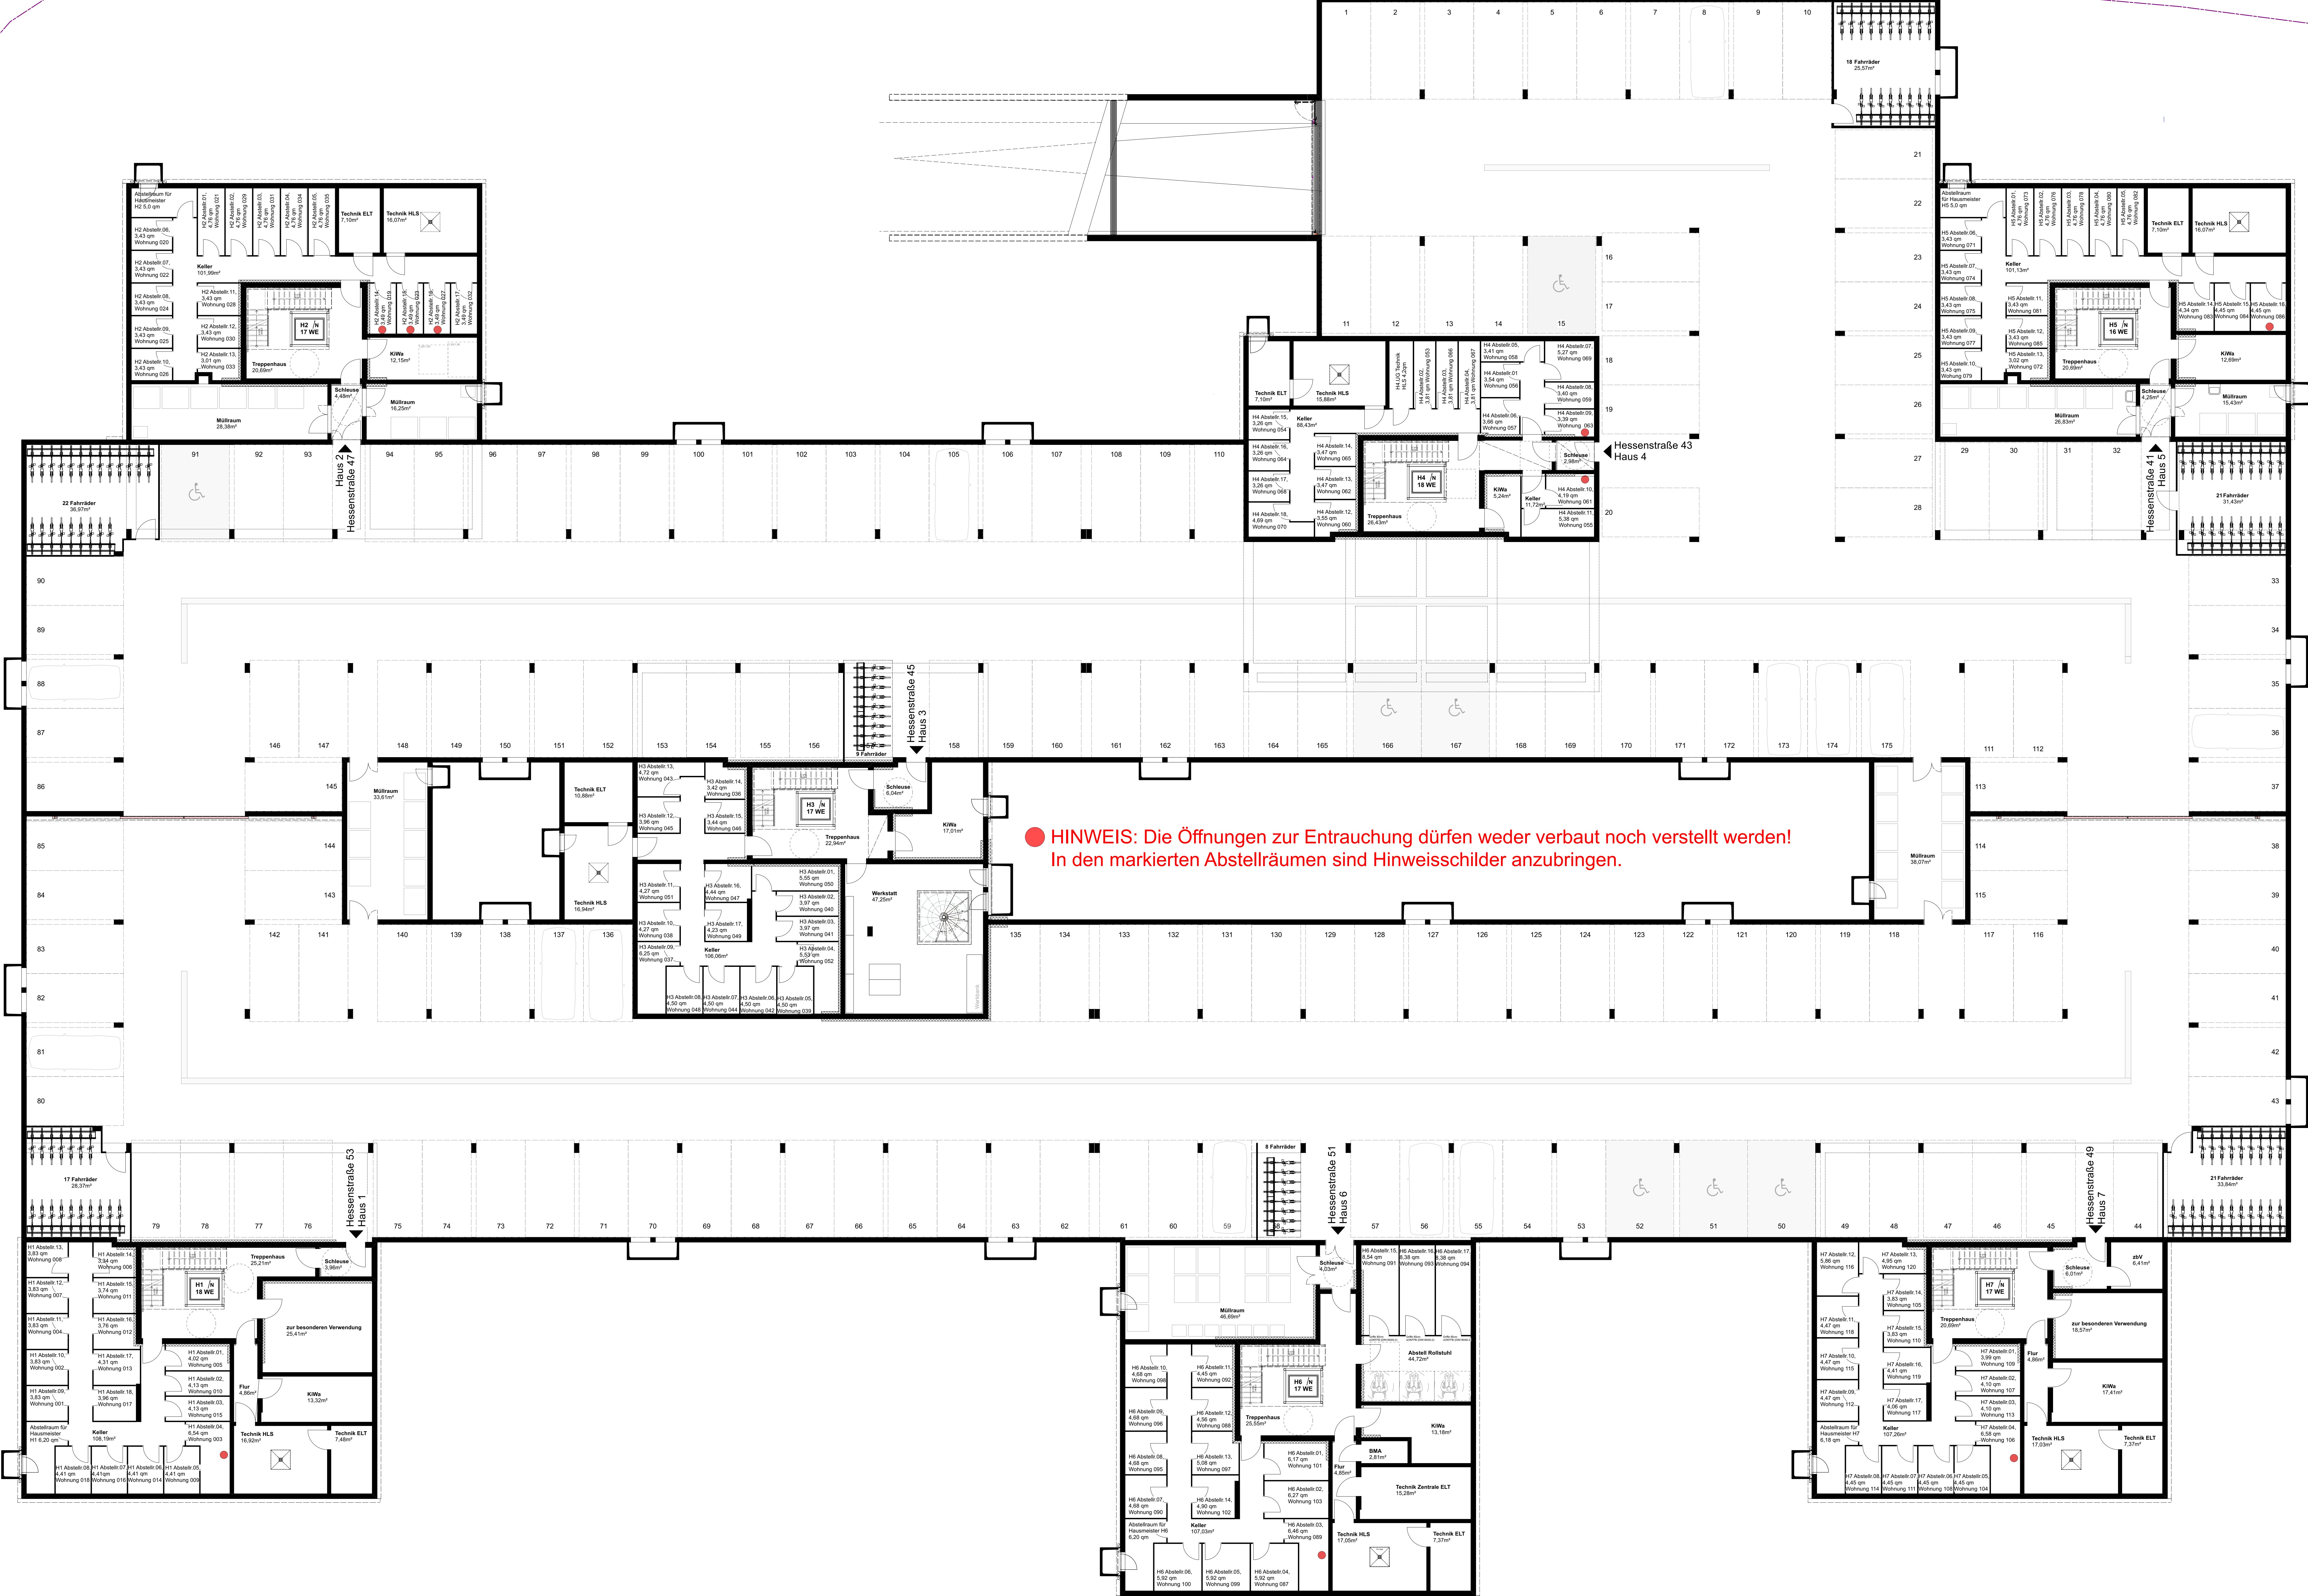


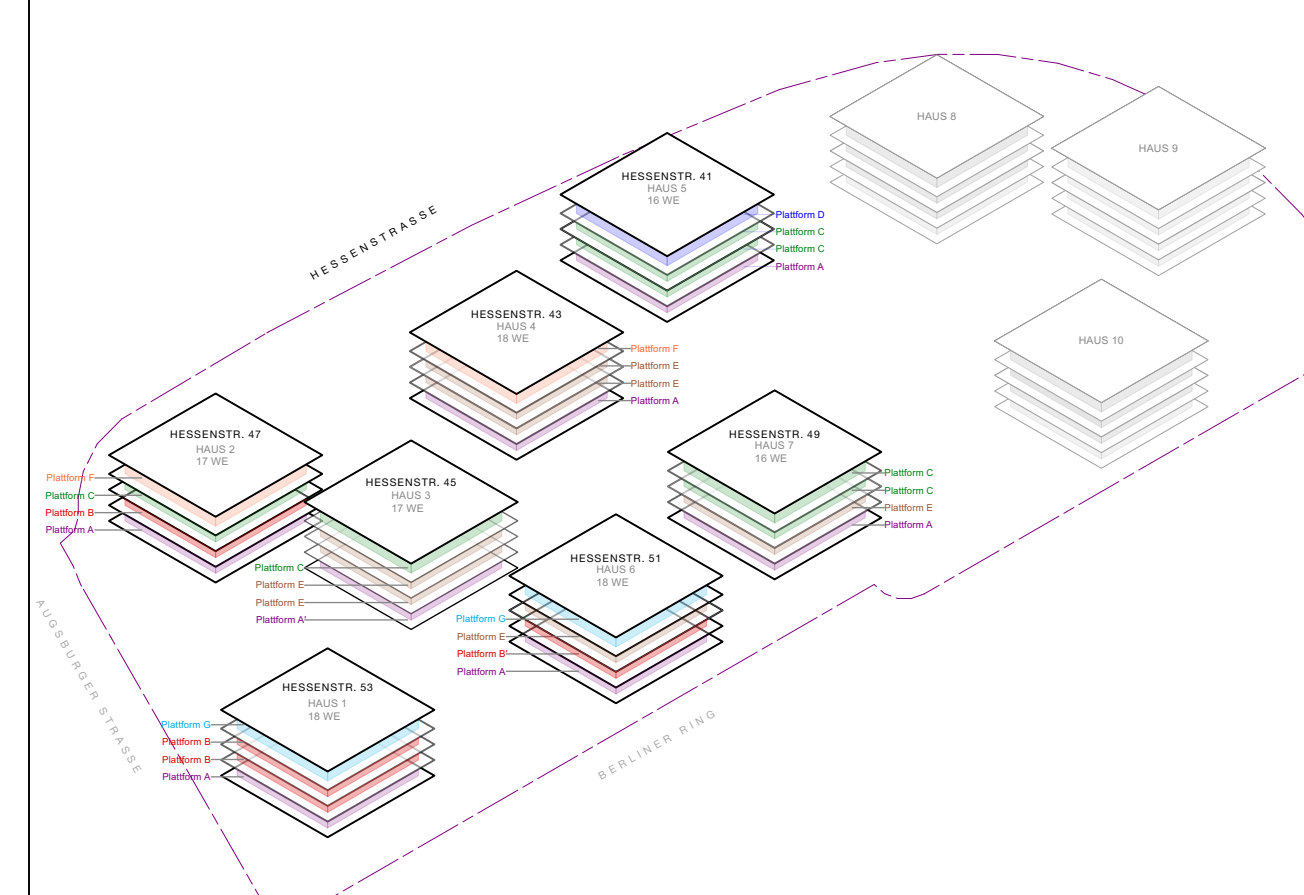

HINWEIS: Die Öffnungen zur Entrauchung dürfen weder verbaut noch verstellt werden!
In den markierten Abstellräumen sind Hinweisschilder anzubringen.

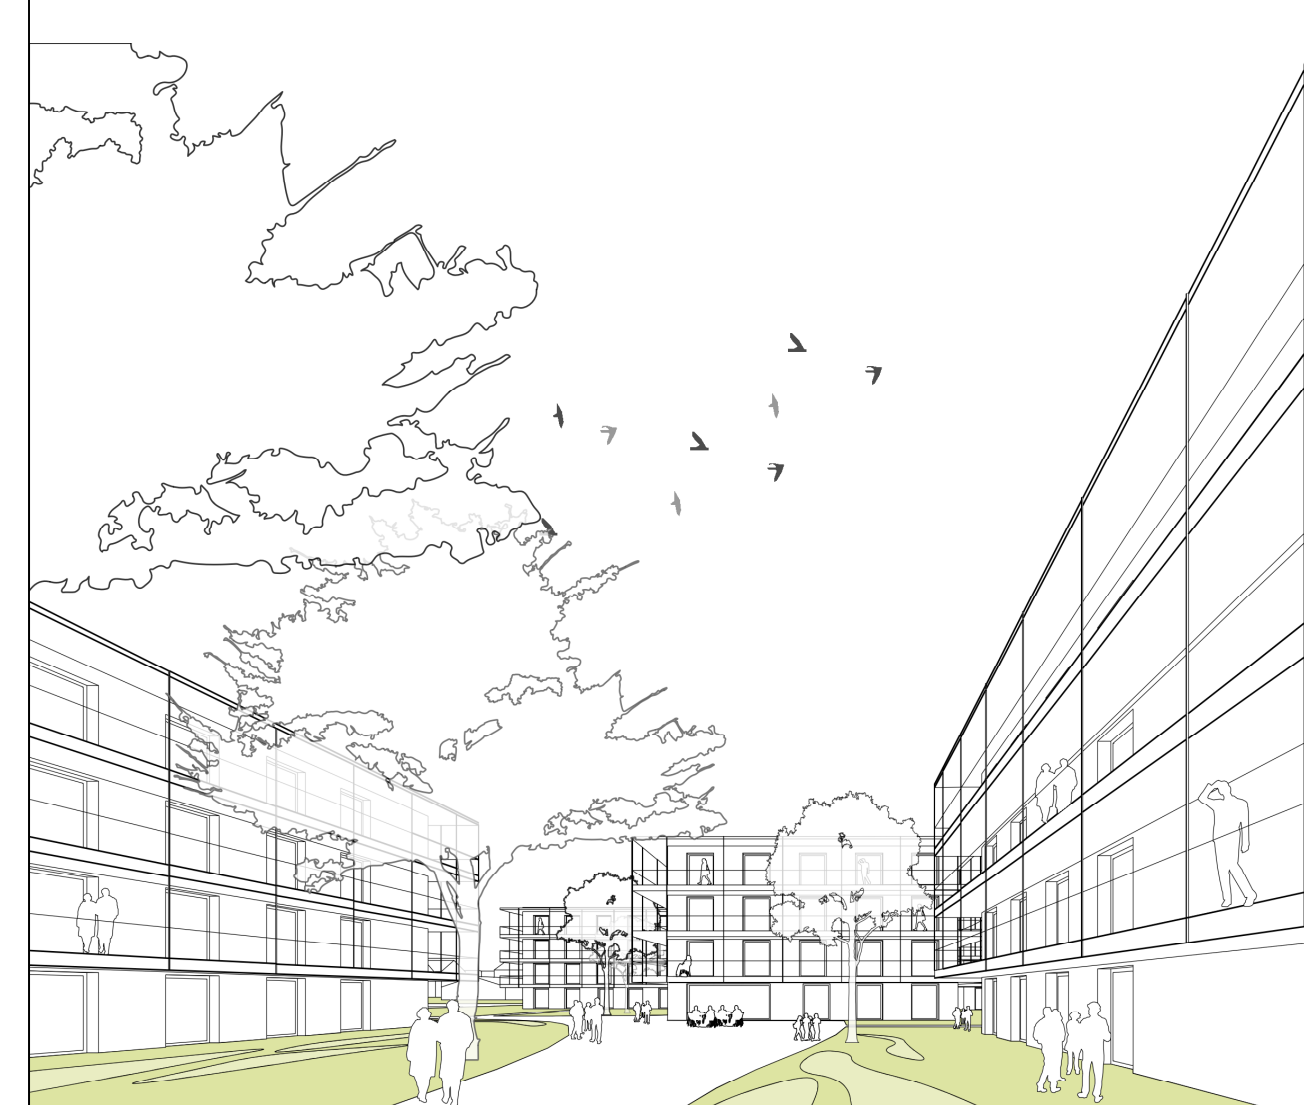

Isometrie der Häuser nach Plattformen
Kaufing Lechfeldwiesen Datum: 21.03.2025

ÜBERSICHTSPLAN

Grundriss UG HAUS 1 - 7, M 1:100

Errichtung von 7 Mehrfamilienhäusern mit Tiefgarage auf den Lechfeldwiesen im geförderten Wohnungsbau

Hessenstraße / Berliner Ring
88916 Kaufing
Flst.Nr. 2121/36, 2121/31, 2121/32, 2121/33, 2121/34, 2121/35, 2121/36, 2121/397, 2121/428 30,00 = 582,00 m ü. NNH

BAUHERR			
Markt Kaufing			
Pläzer Straße 1			
Vert. durch Bürgermeister			
Herr Thomas Salinger			
AUF GRUNDLAGE DER WERKPLÄNE			
INDEX	NAME	DATUM	
2103-LFW-S-01-LG-001	09	SB	07.03.2025
2103-LFW-S-01-LG-002	09	SB	07.03.2025
2103-LFW-S-01-LG-003	06	SB	07.03.2025
2103-LFW-S-01-LG-004	06	SB	07.03.2025